
GIVEN BY SWD. 6-THE BUFFER ALONG NALLA/ RIVER WILL FOLLOW THE FINAL ALIGNMENT OF NALLA/RIVER WILL FOLLOW THE FINAL ALIGNMENT OF HIGH TENSION LINES SHOWN ON DP SHALL BE SUBJECT TO THE REMARKS FROM RESPECTIVE ELECTRICAL AGENCIES. 7. THE PROPOSED ALIGNMENT OF GMLR.

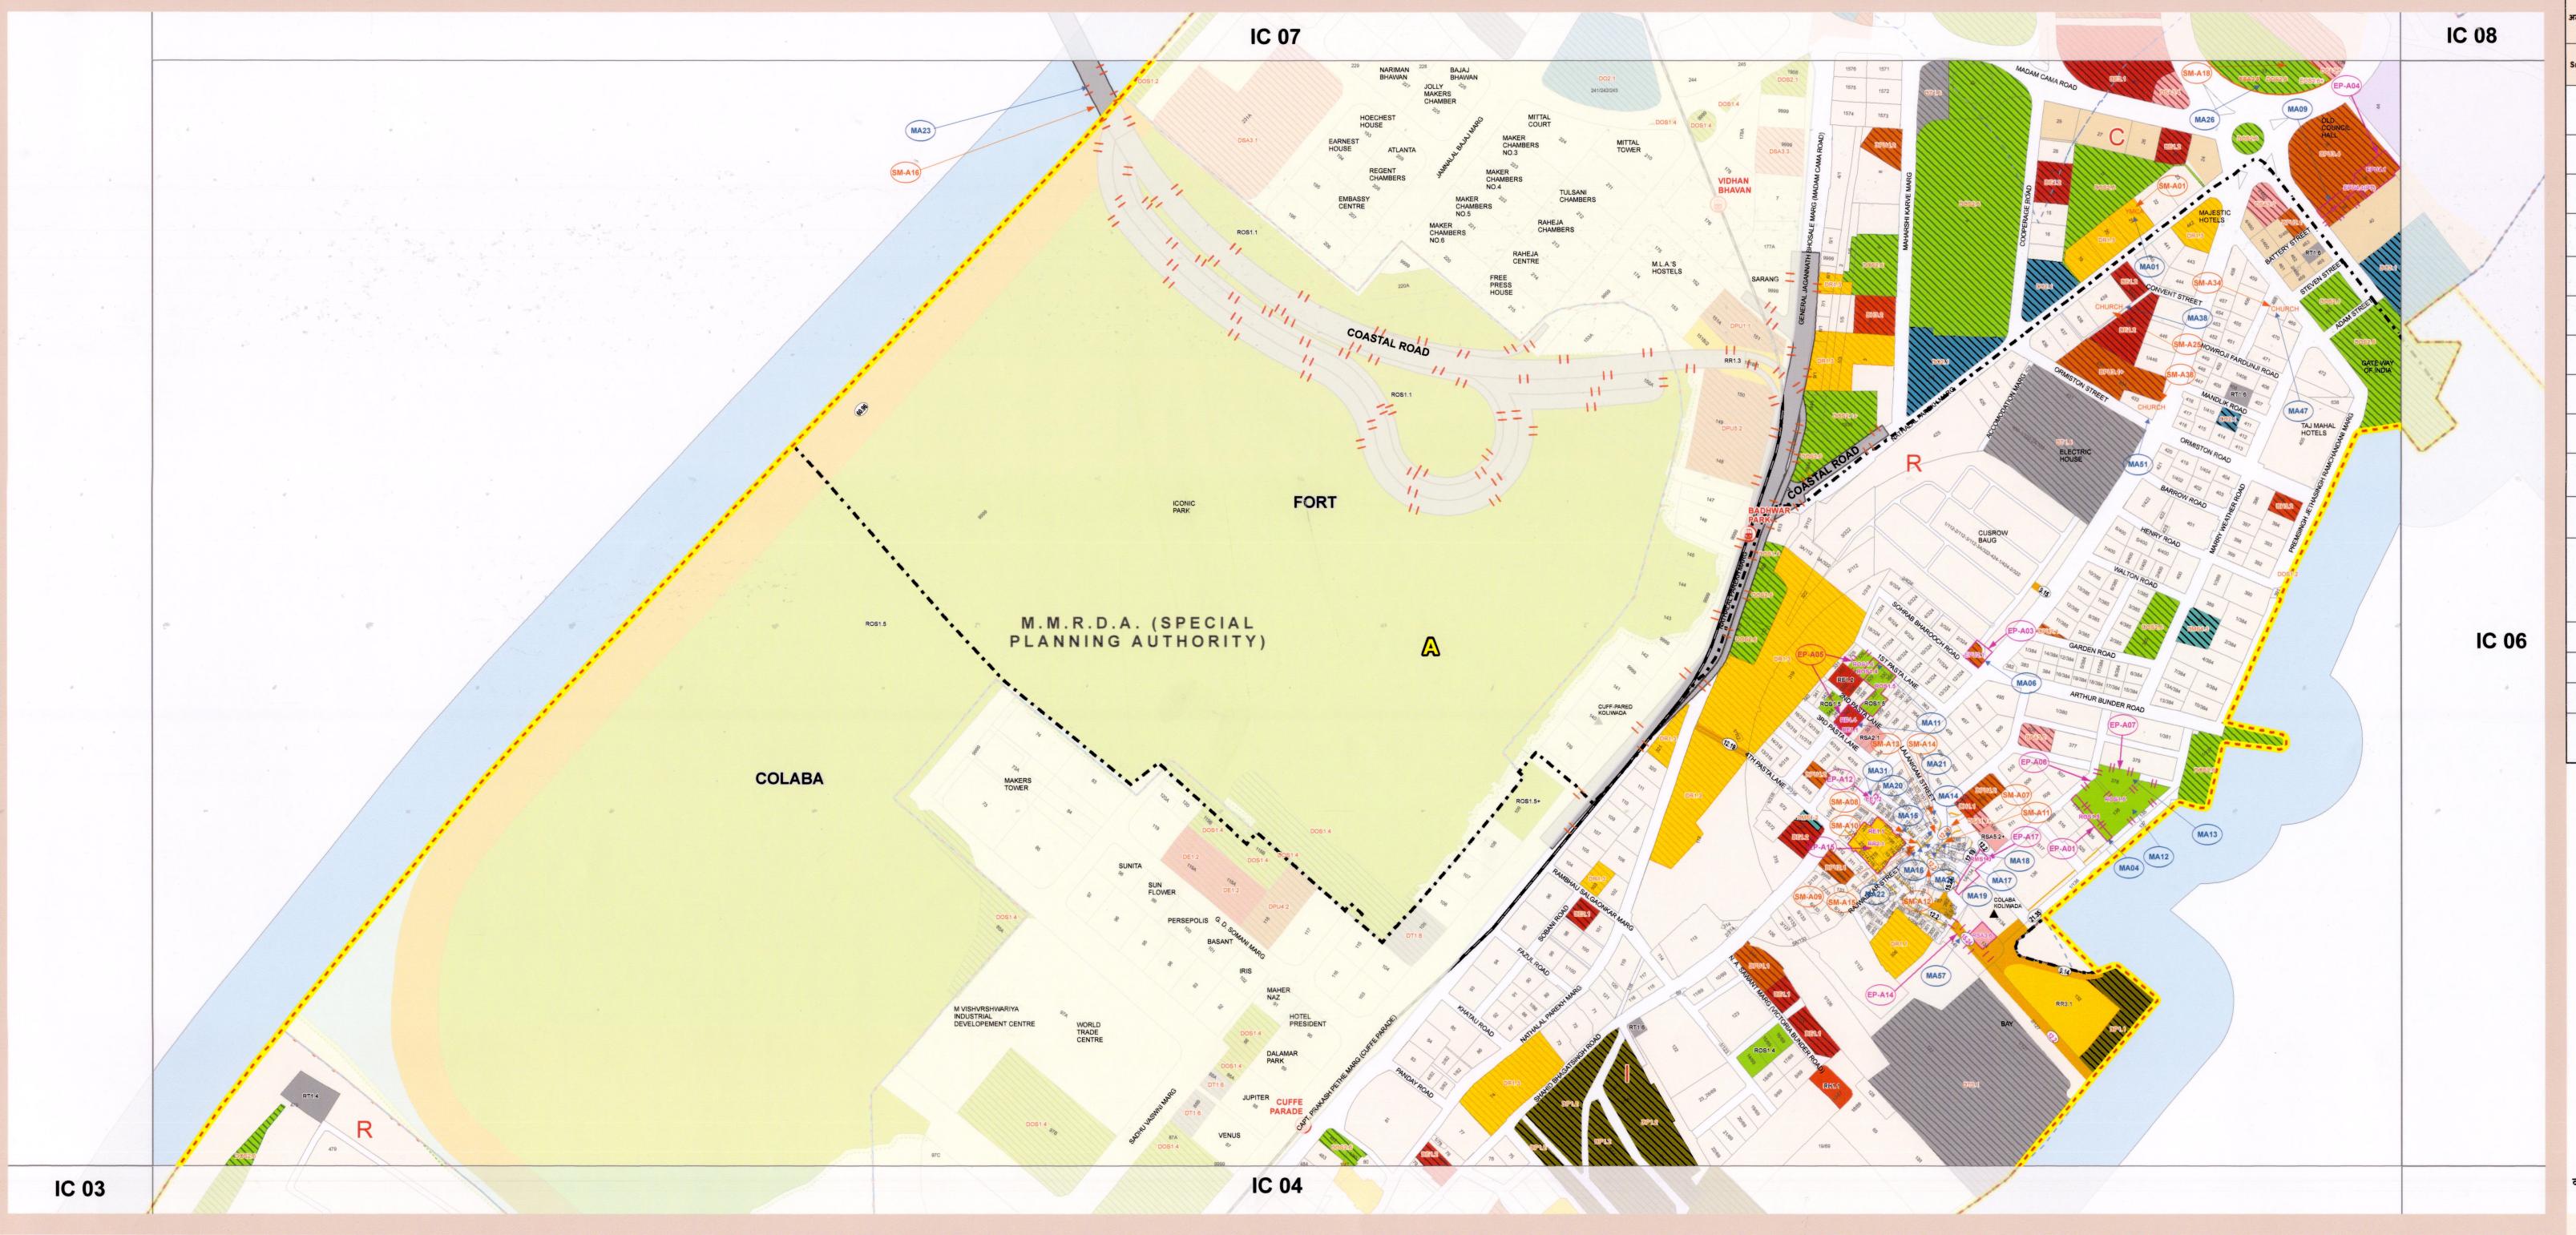

under Section 31(1) of the MR & TP Act SM-A01 Earmark of YMCA is shown. मंजूर पुनरिचित आराखडा १९९१ नुसार रस्त्याची रुंदी दरुस्त करण्यात आली. SM-A08 SM-A09 Existing Road Widening Road widening lines corrected as per SRDP SM-A10 SM-A11 SM-A12 SM-A13 Road widening lines corrected as per SRDP SM-A14 Existing Road Widening Road widening lines corrected as per SRDP SM-A15 Designation of RG (DOS 2.6) deleted and मजुर करणे प्रस्तावीत आहे DOS २.६ (मनोरंजन Designation of Museum (DSA 3.5) shown SM-A18 Designation of RG (DOS 2.6) deleted and f DOS2.6 is changed to DOS2.6+DSA3.5 चर्च चा मजक्र दर्शविण्यात आला. कलम ३० मध्ये प्रस्तावित केल्यानुसार मंजुर Text of Church shown Sanctioned as proposed u/s 30 चर्च चा मजकर दर्शविण्यात आला SM-A34 चर्च चा मजक्र दर्शविण्यात आला. कलम ३० मध्ये प्रस्तावित केल्यानुसार मंजूर

विकास योजना - २०३४ बृहन्मुंबई

कलम ३१ नुसार दर्शविलेले मंजूर फेरबदल SANCTIONED MODIFICATION u/s 31 SHOWN AS

महाराष्ट्र शासनाने महाराष्ट्र प्रादेशिक व नगररचना अधिनियम १९६६ च्या कलम ३१(१) अन्वये शासन अधिसूचना क्र. टीपीबी-४३१७/६२९/प्र.क्र.११८/२०१७/विनि/नवि-११ दिनांक ८ मे २०१८ अन्वये मंजूर केलेली योजना

DEVELOPMENT PLAN- 2034 OF GREATER MUMBAI

SANCTIONED BY GOVT. OF MAHARASHTRA U/S 31(1) OF MR & TP ACT, 1966 VIDE NOTIFICATION NO. TPB-4317/629/CR-118/2017/DP/UD-11 DATED 08TH MAY 2018







Water Supply Tunnel Shaft