50

WARD No.47

WARD No. 49

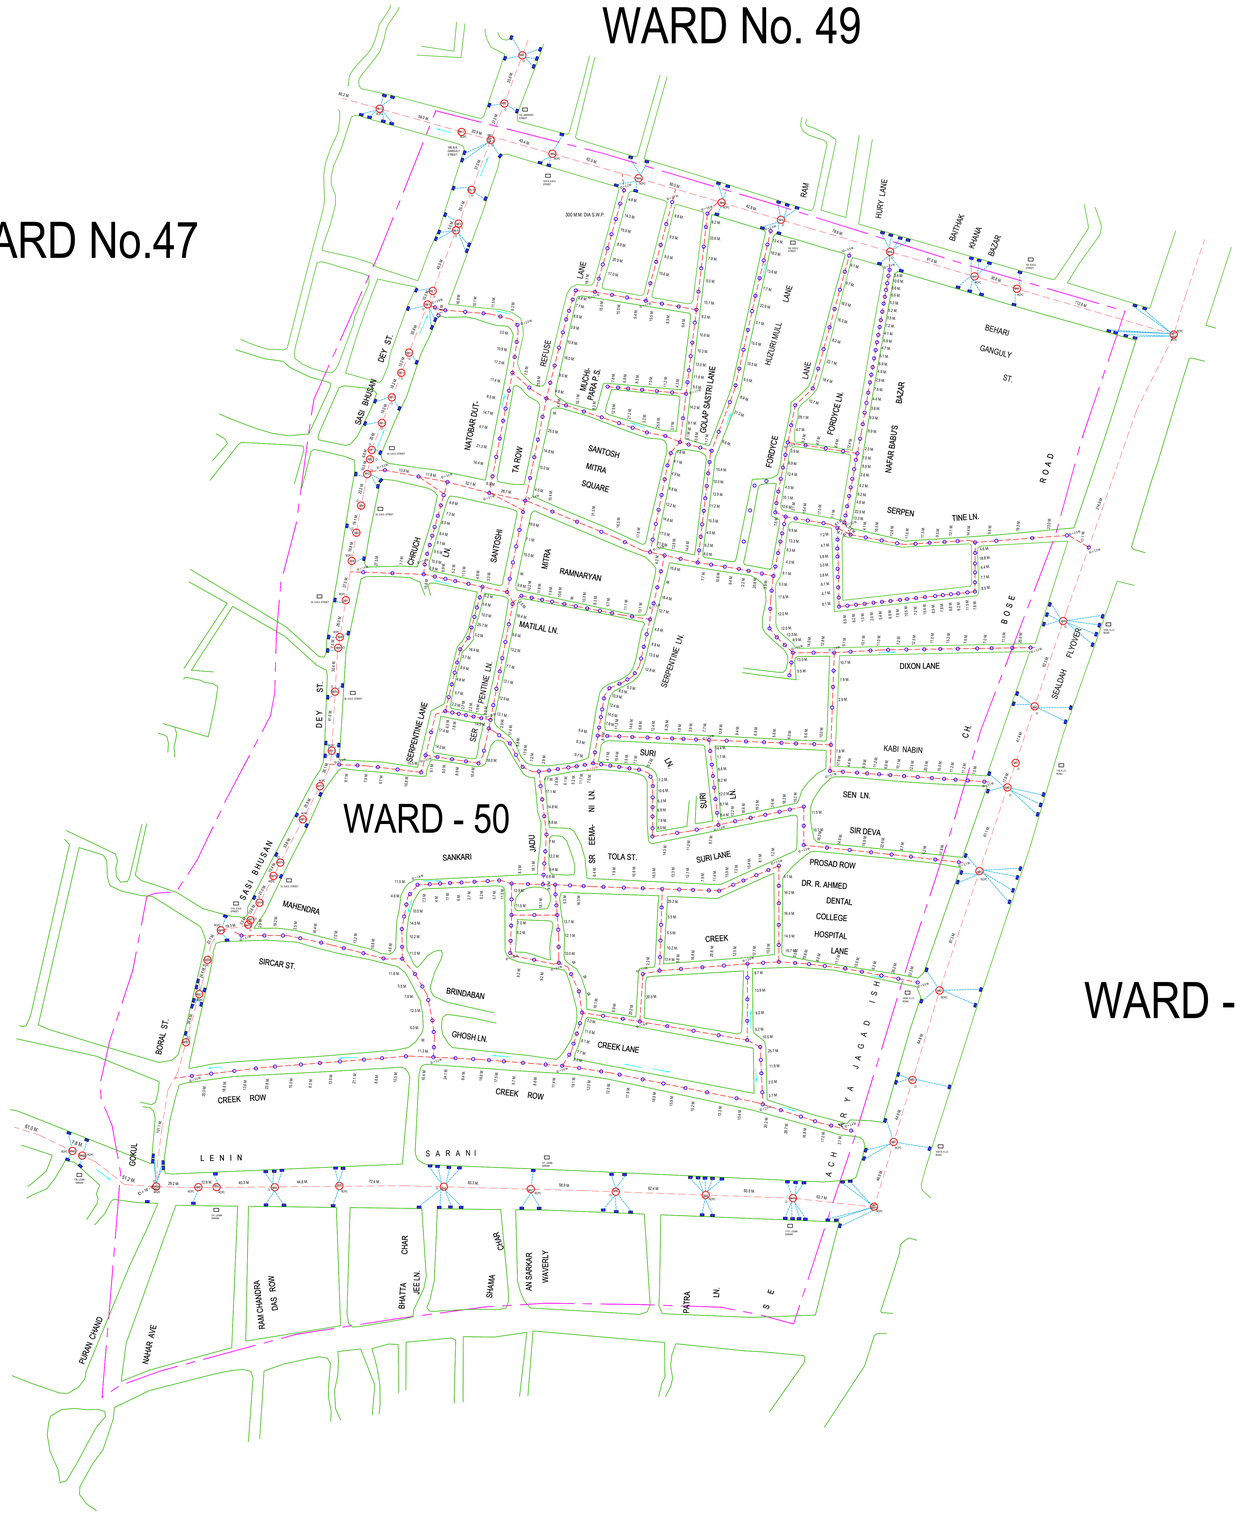

N

WARD NO. :- 50
AREA = 99.49 ACRE