17

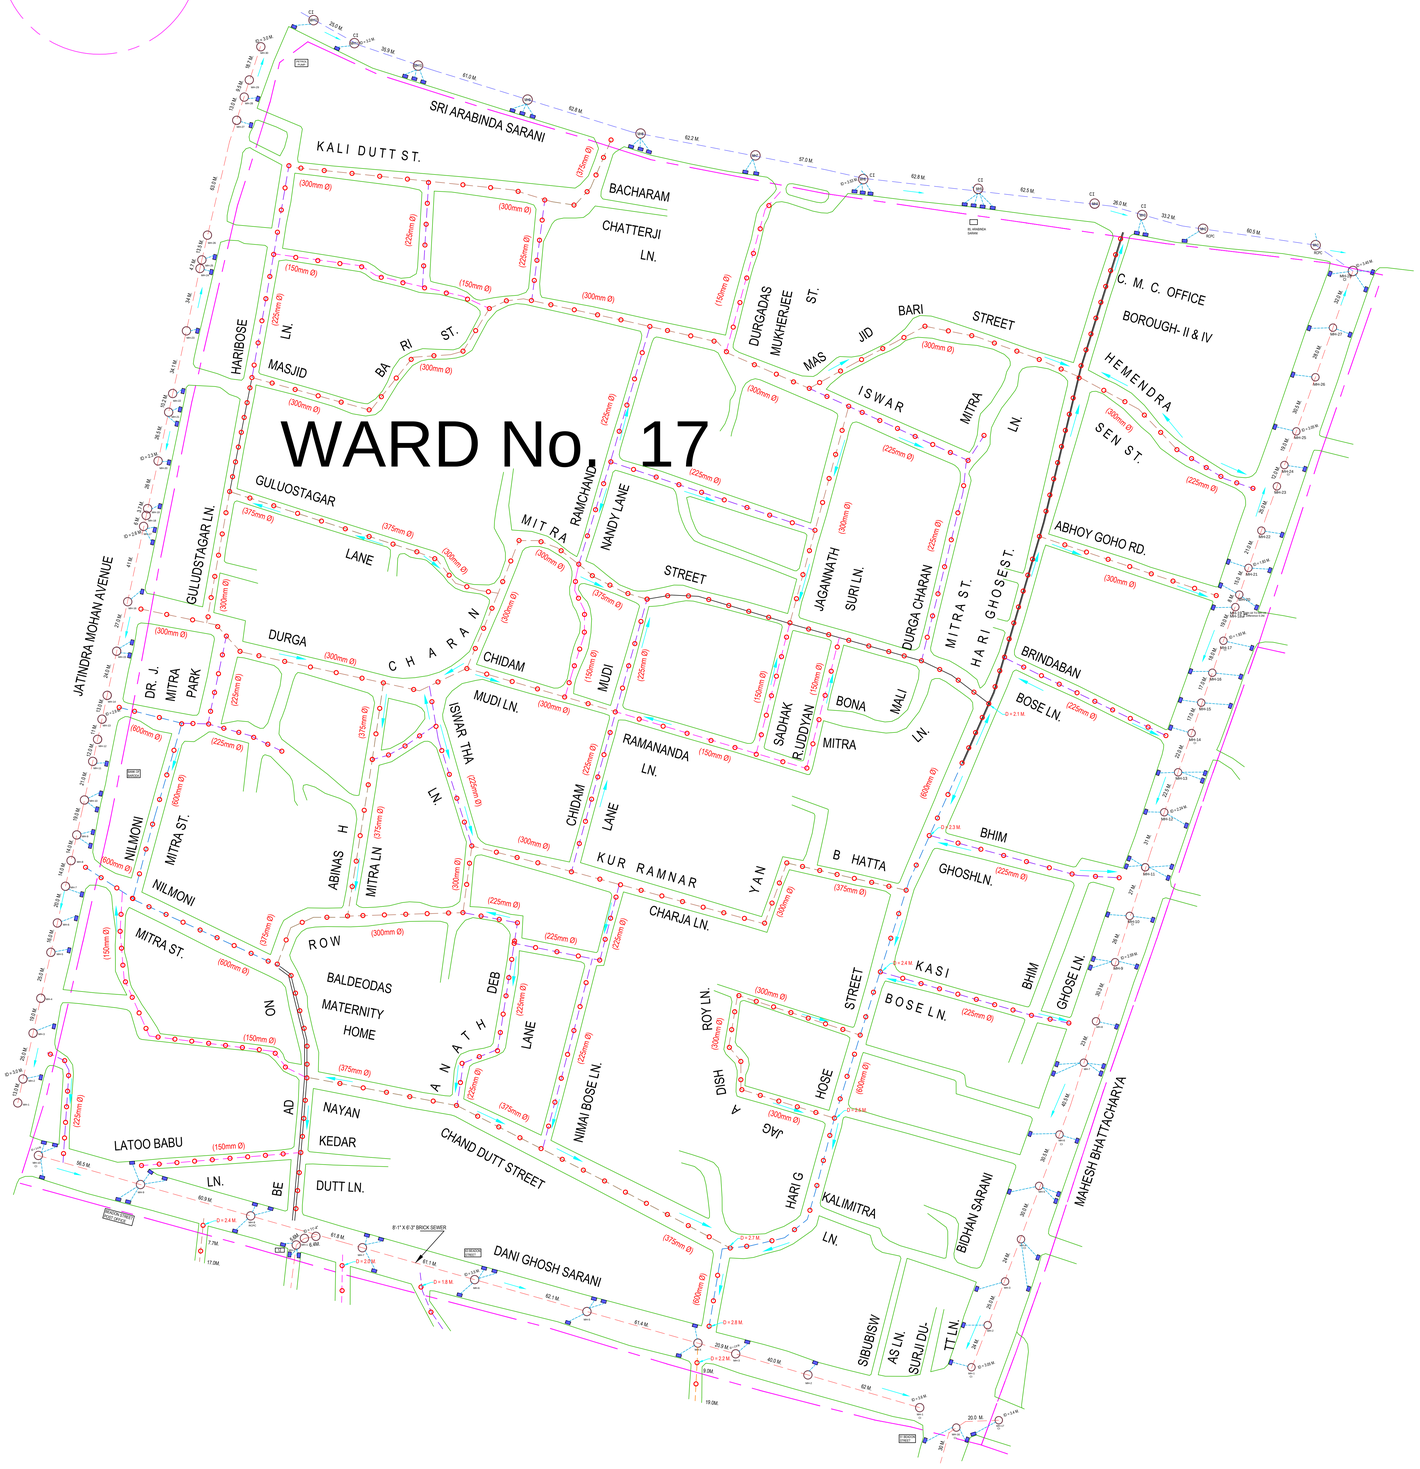

N

WARD NO. :- 17

AREA = 87.62 ACRE

D:\S CD\WARD MAP K.M.C (Shubhro)30.01.2022.dwg