WARD No. - 90
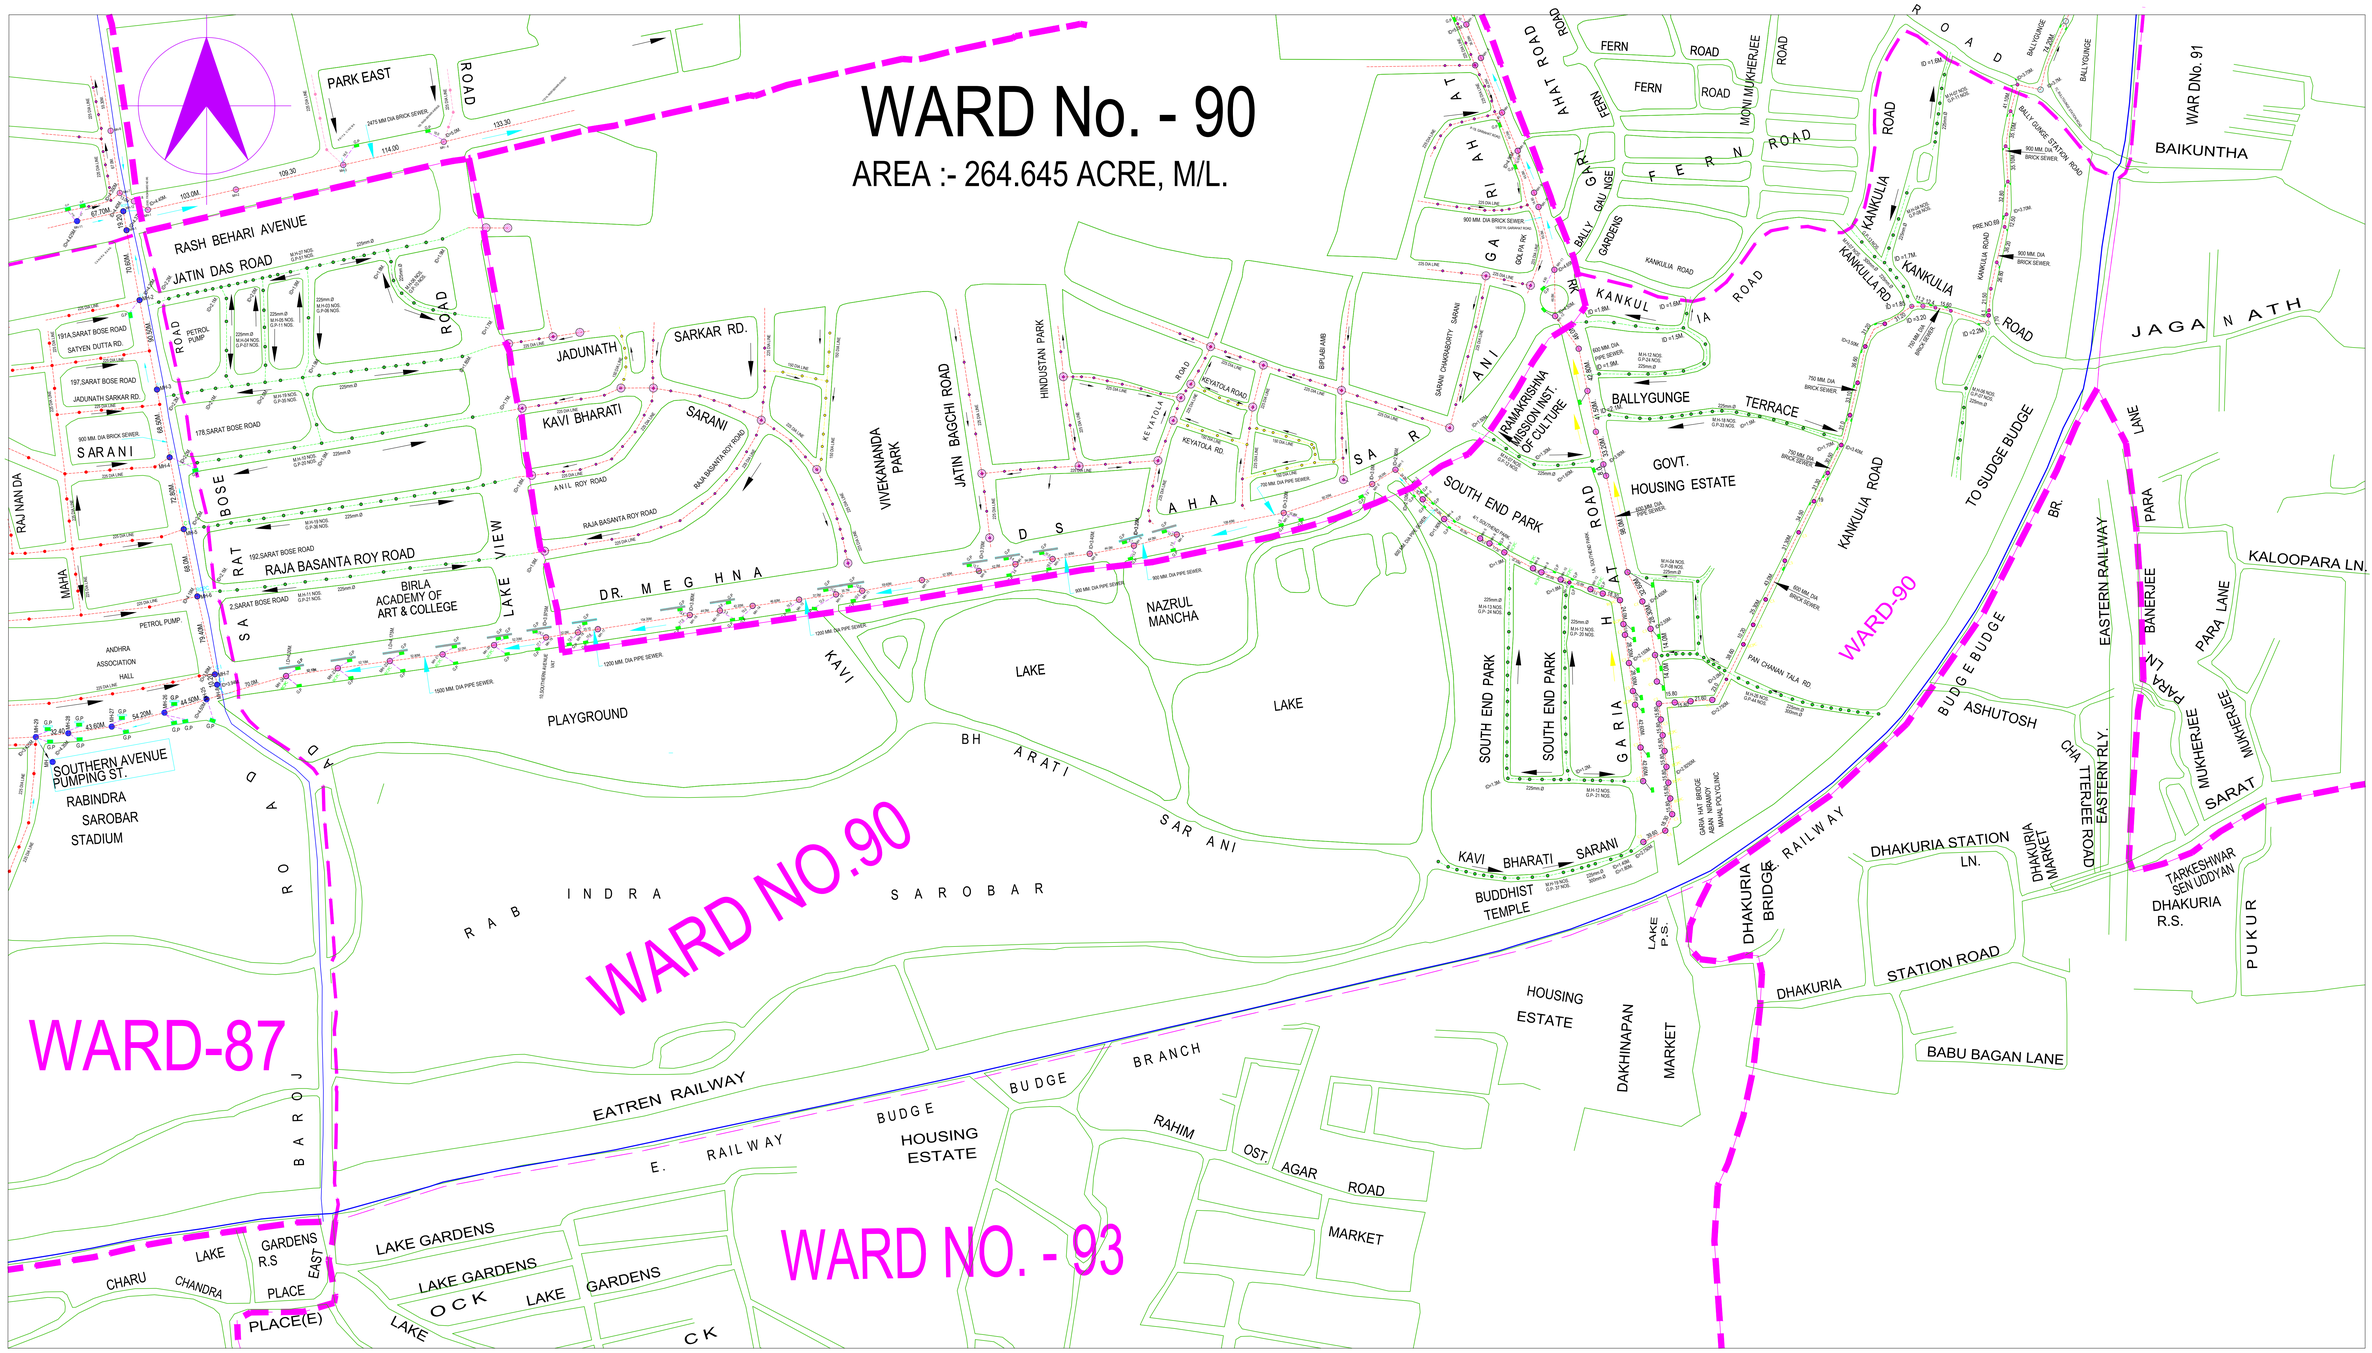
AREA :- 264.645 ACRE, M/L.