29

WARD NO. 14

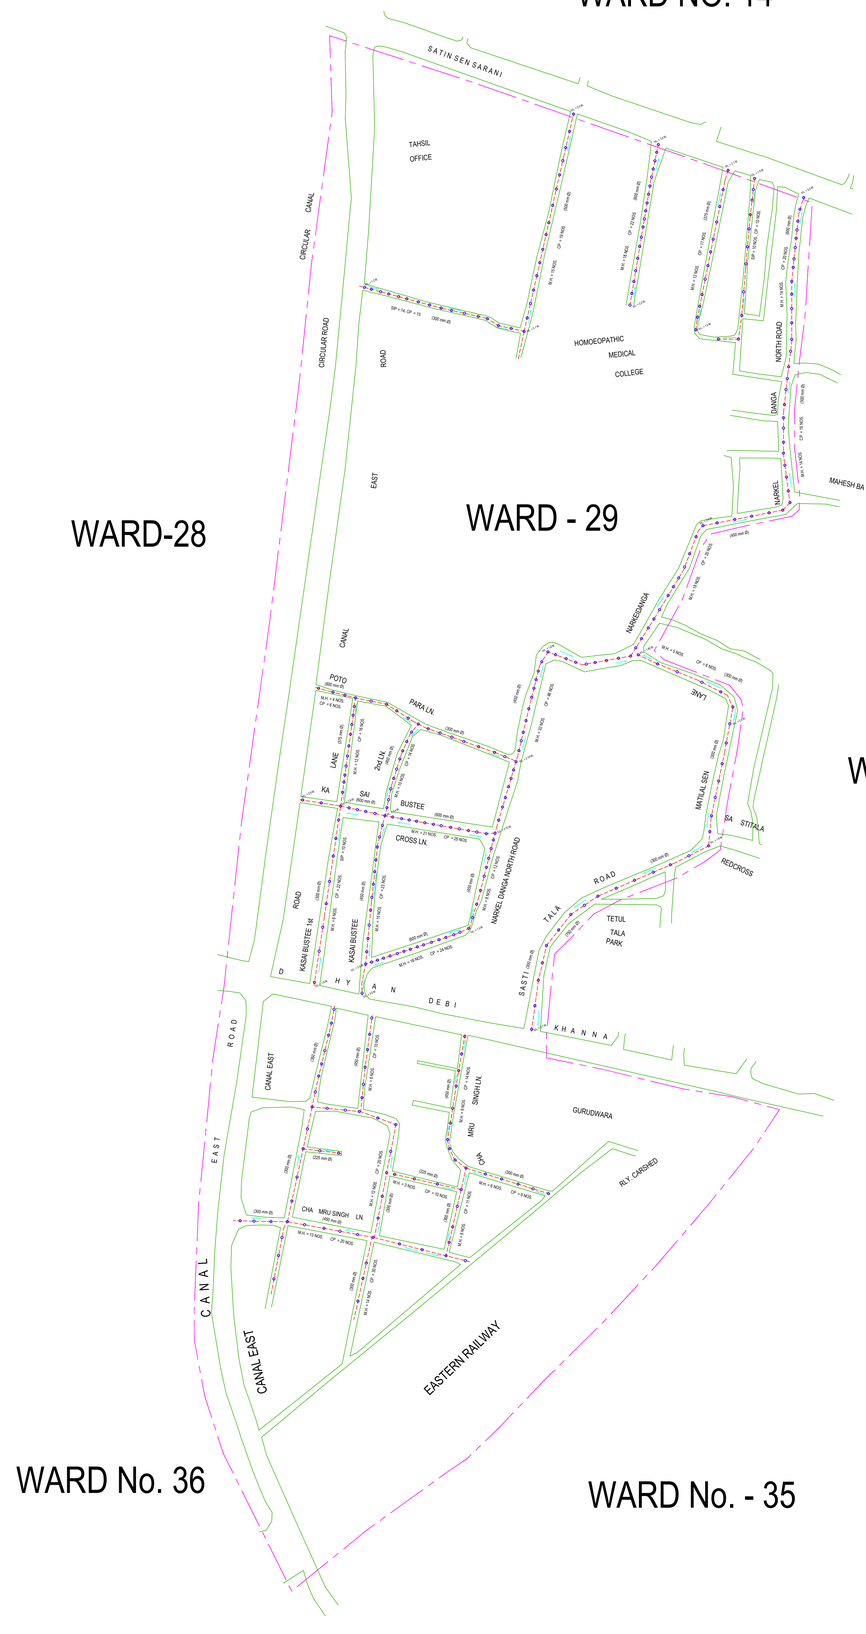


# WARD NO. :- 29

# AREA = 136.31 ACRE