136

WARD NO. - 137

WARD NO. - 139

WARD NO. - 135

WARD - 136

WARD NO. 133

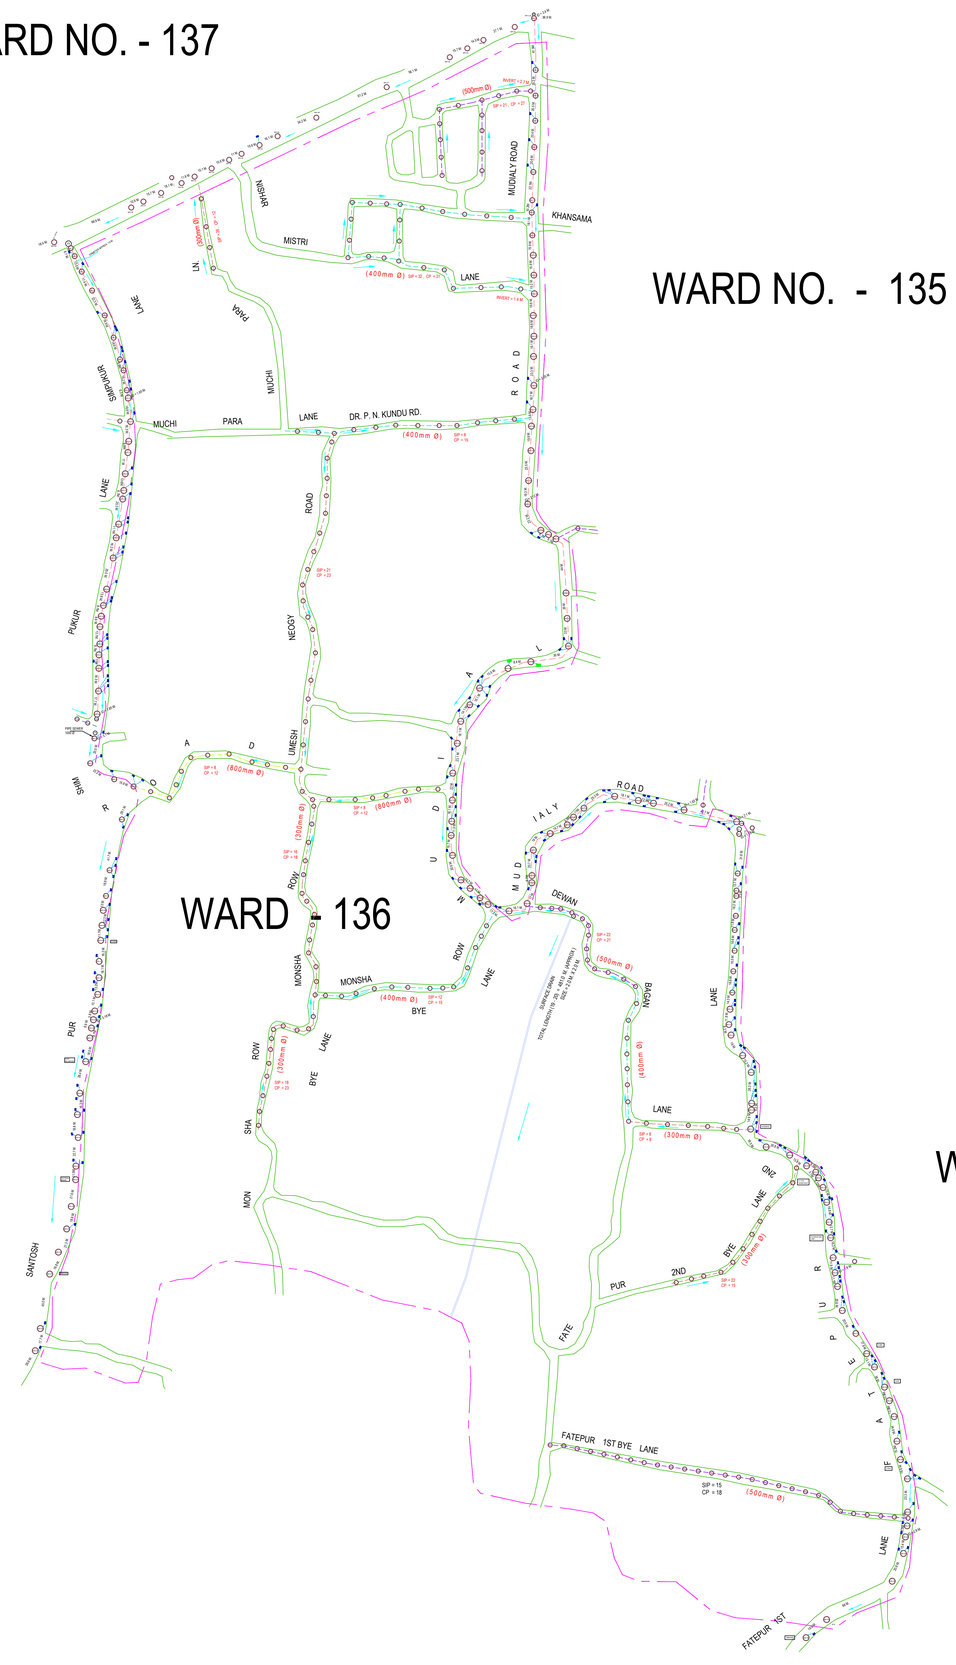

N

WARD NO. :- 136
AREA = 114.76 ACRE