WARD No. - 67 , AREA :- 464.386 ACRE, M/L.
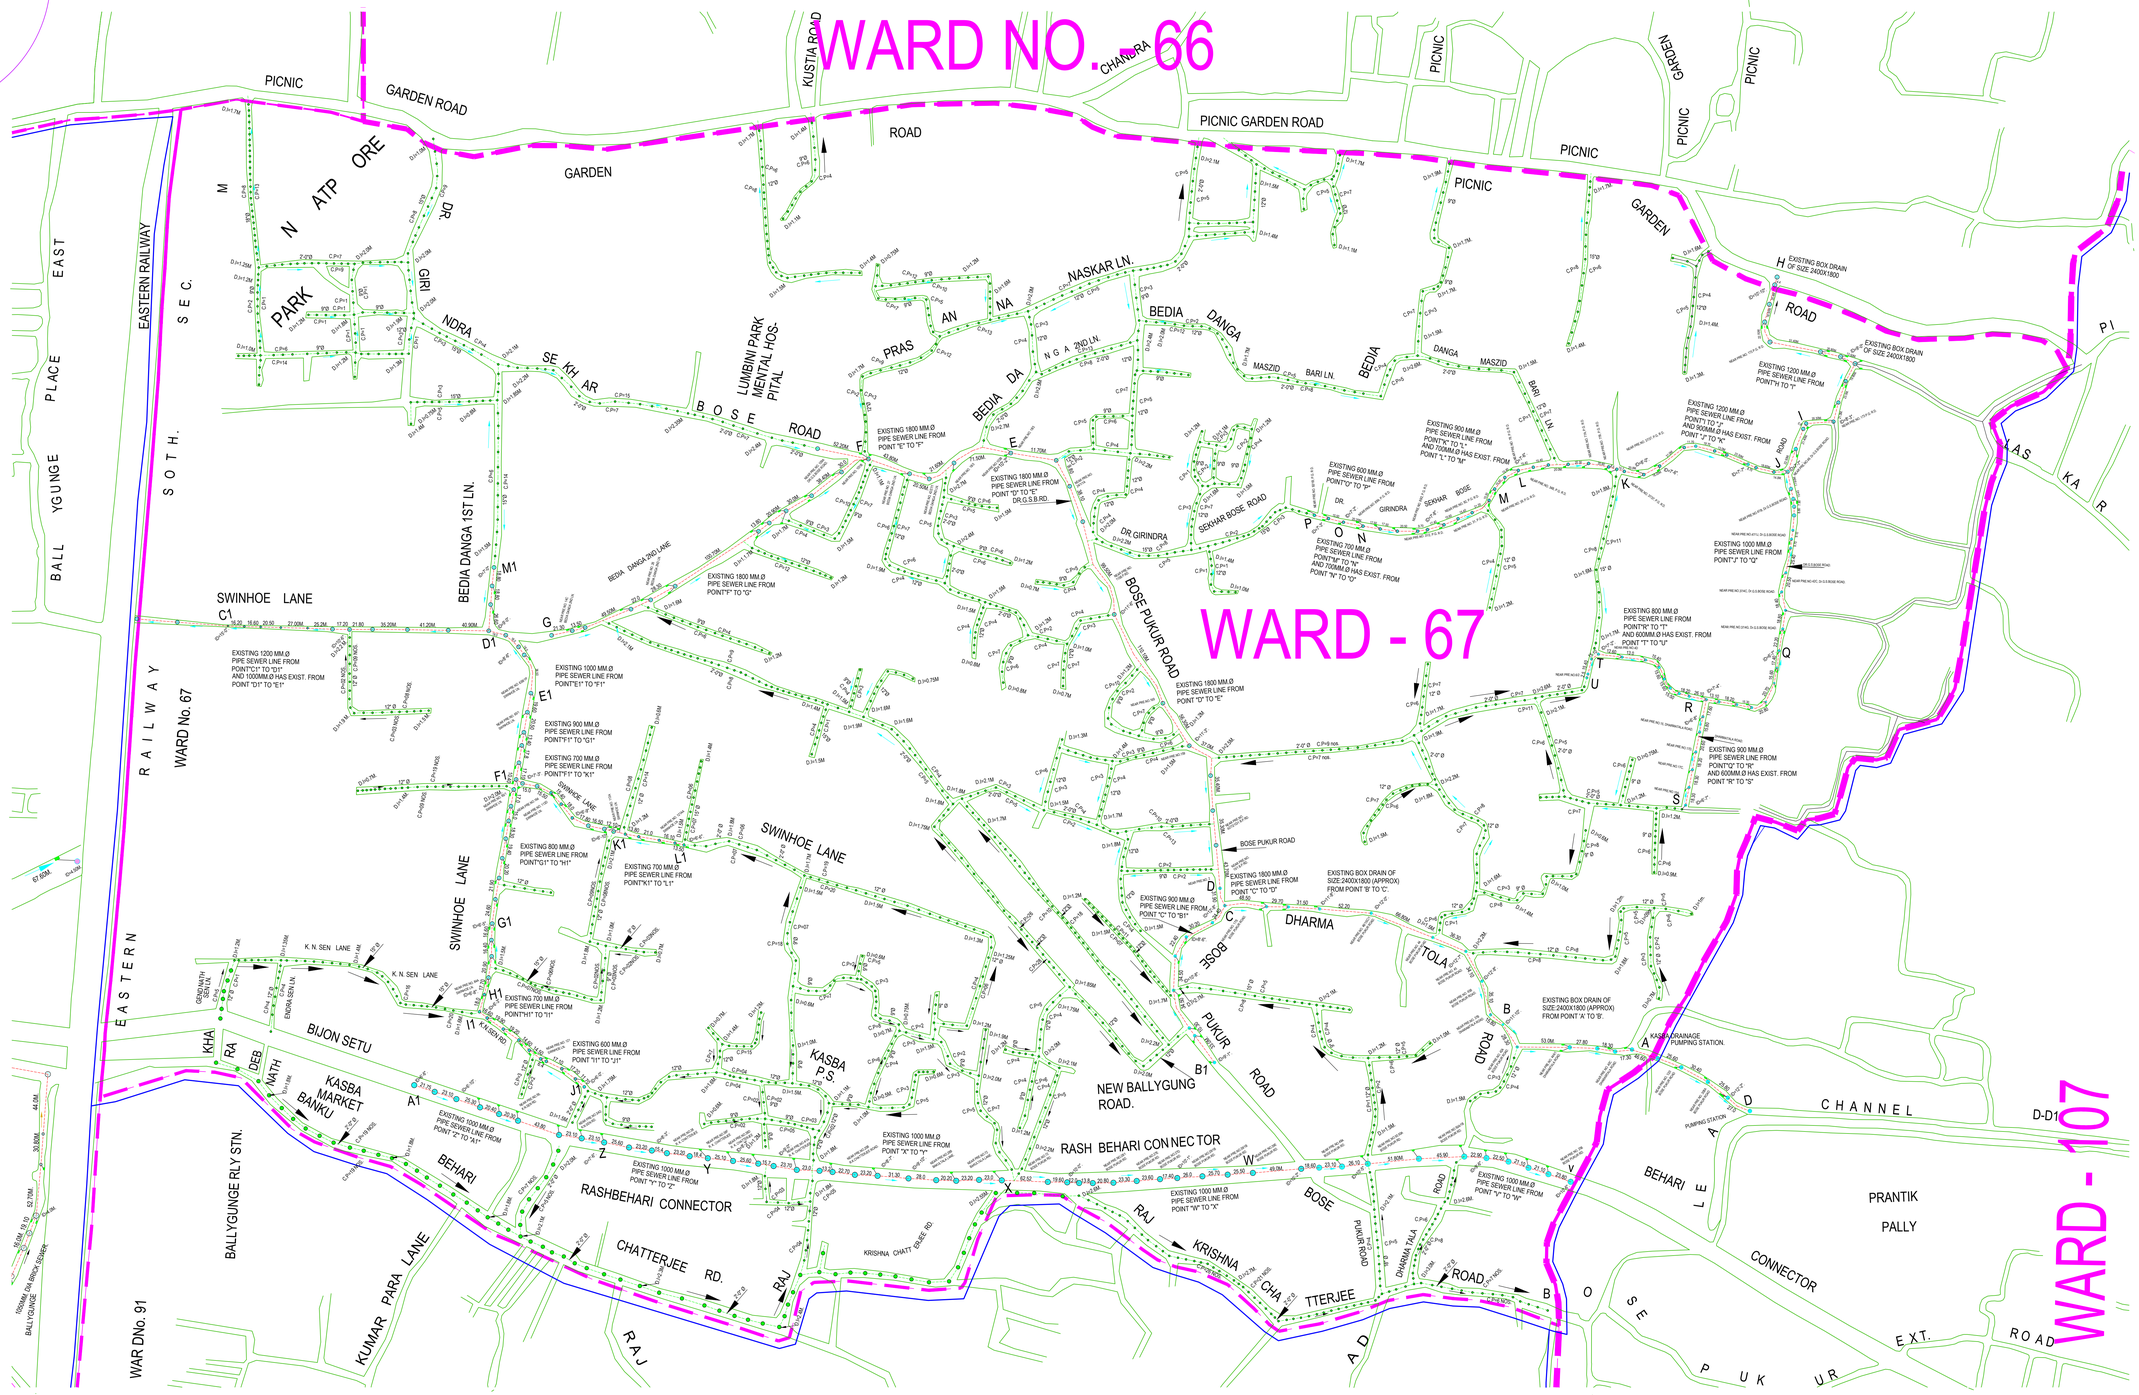
WARD No. - 67